


VOORGEVEL


R. ZIJGEVEL

ACHTERGEVEL


L. ZIJGEVEL

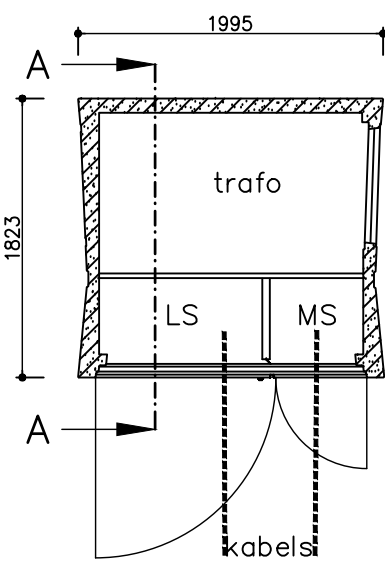


PLATTEGROND

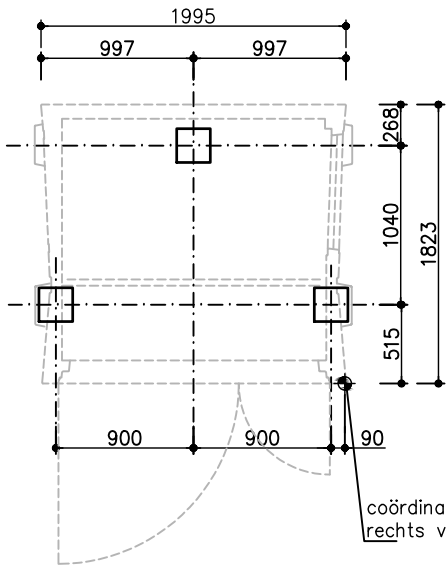

PALENPLAN

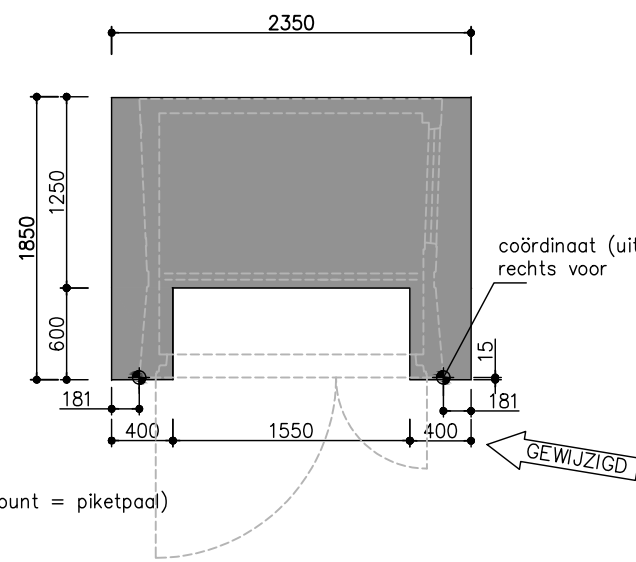


FUNDERING GESTABILISEERD ZAND  
dikte volgens opgave constructeur

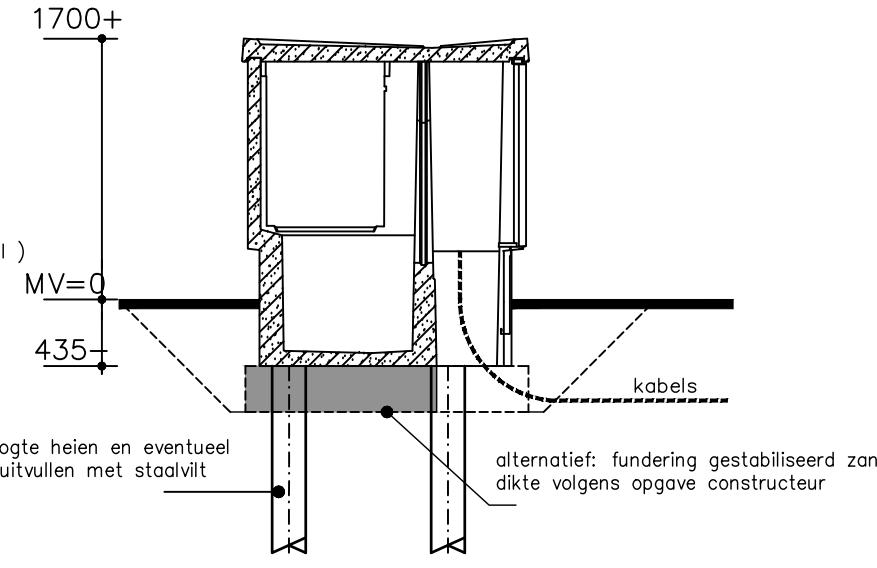

DOORSNEDE A-A

VERKLARING

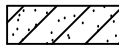 prefab beton

type fundering volgens opgave constructeur

indien fundering gestabiliseerd zand dan mengverhouding toepassen van 120 ltr. cement per m3 materiaal (verhouding 1 op 7)

Gewicht station incl. installatie = 69 kN

COMPACTSTATION TYPE DIABOLO 10A

**liander**  
onderdeel van alliander

|             |                                                                                       |
|-------------|---------------------------------------------------------------------------------------|
| getekend    |  |
| gewijzigd A | mei 2018                                                                              |
| gewijzigd B |                                                                                       |
| gewijzigd C |                                                                                       |
| gewijzigd D |                                                                                       |
| gewijzigd E |                                                                                       |

|            |                |
|------------|----------------|
| datum      | september 2014 |
| status     | ontwerp        |
| schaal     | 1:50           |
| discipline | middenspanning |

|         |         |
|---------|---------|
| tek.nr. | formaat |
|         | A3      |