


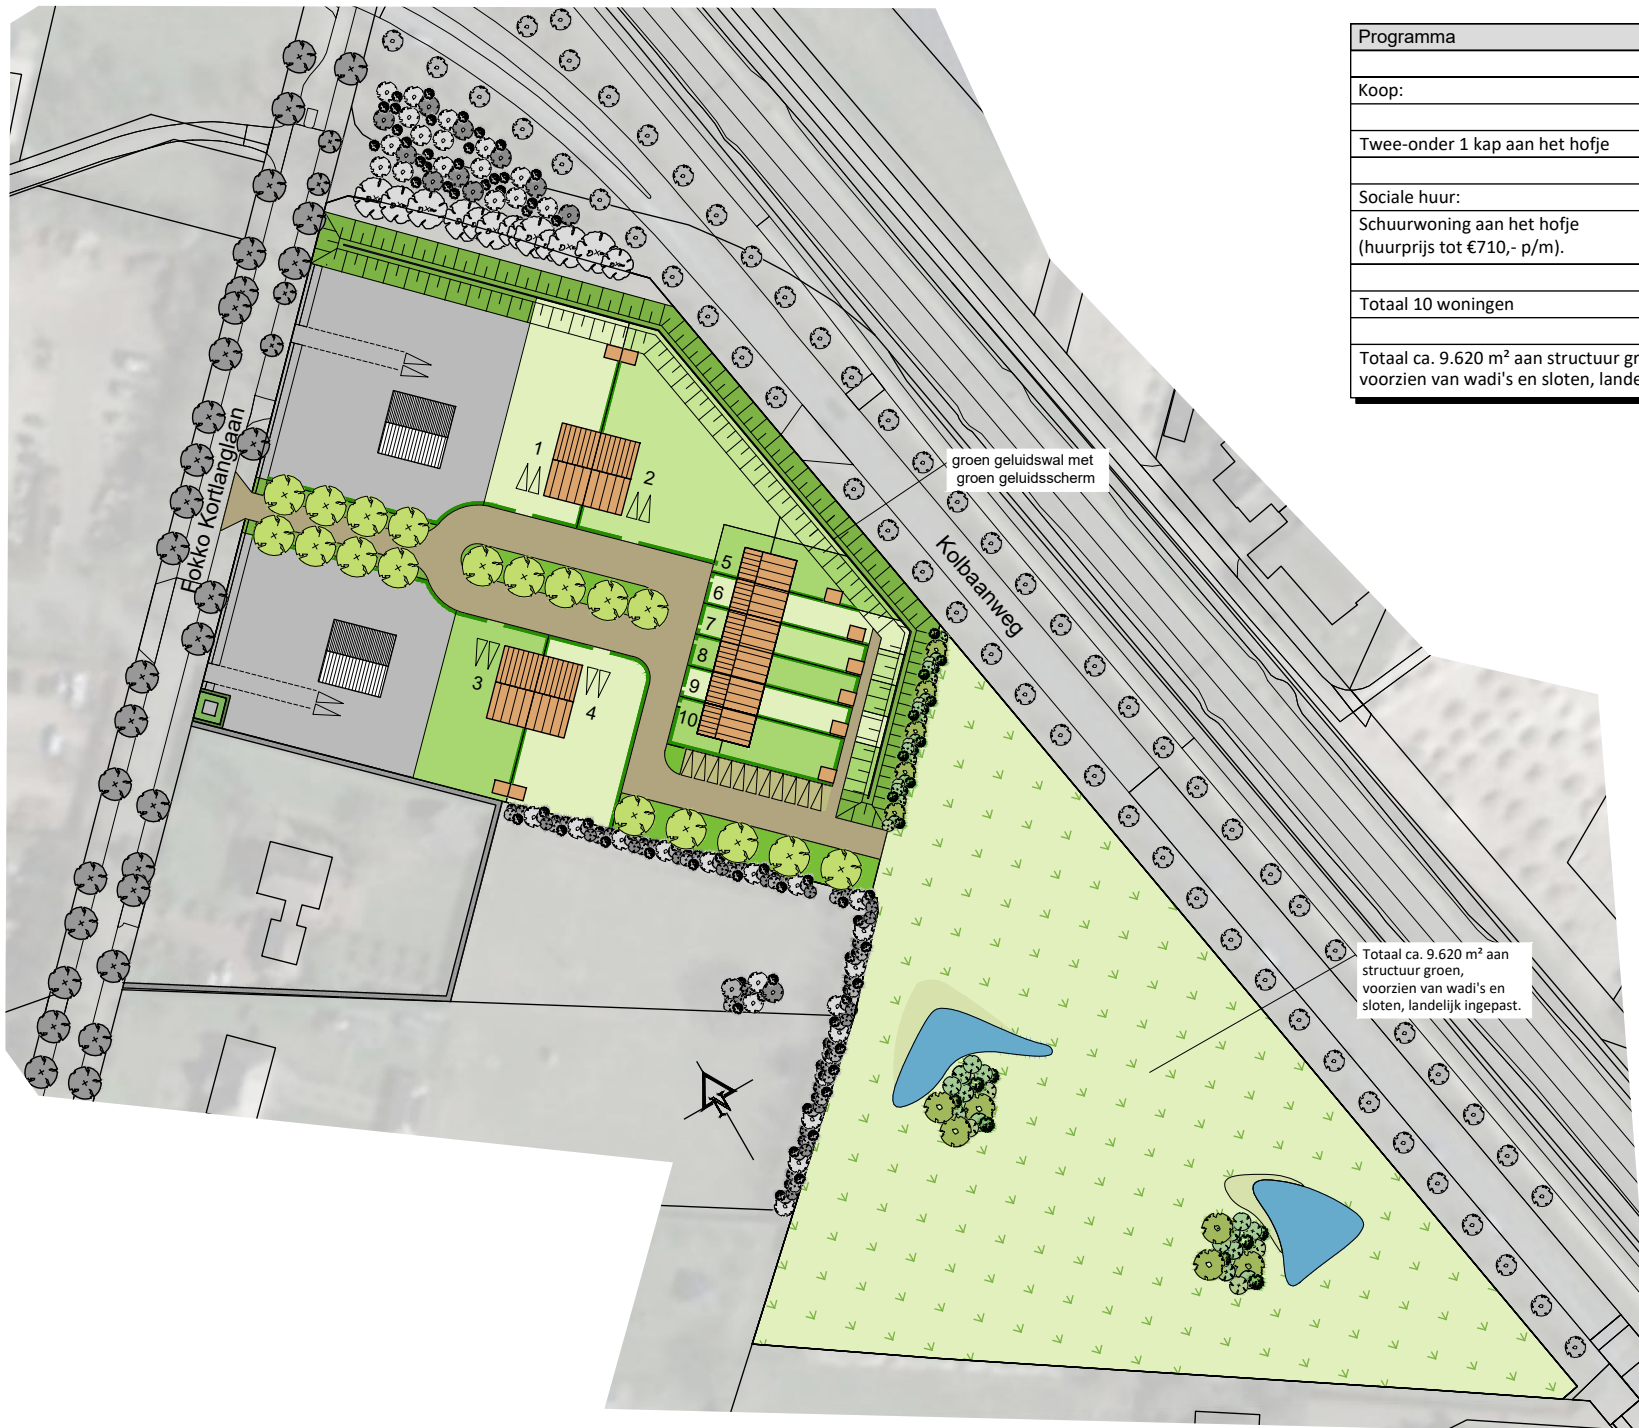

Programma	kavelnr.	aantal	percent.
Koop:			
Twee-onder 1 kap aan het hofje	1, 2, 3, 4	4	40%
Sociale huur:			
Schuurwoning aan het hofje (huurprijs tot €710,- p/m).	5, 6, 7, 8, 9, 10	6	60%
Totaal 10 woningen			
Totaal ca. 9.620 m ² aan structuur groen, voorzien van wadi's en sloten, landelijk ingepast.			

Bouwnr.	Perceel m ²
1	717 m ²
2	1097 m ²
3	580 m ²
4	656 m ²
5	276 m ²
6	230 m ²
7	230 m ²
8	230 m ²
9	230 m ²
10	355 m ²

> VESTAAL VASTGOED <

A Drielandendreef 42-44 3845 CA Harderwijk
T 0341 - 43 49 44
E info@vestaalvastgoed.nl
I www.vestaalvastgoed.nl

Project:	Nieuwbouw Fokko Kortlanglaan Fokko Kortlanglaan Ermelo	
Opdrachtgever:	Vierhouten Onroerend Goed BV	
Onderdeel:	Verkaveling	
Tekening:	Situatie	
Fase:	VO	Datum: 20-01-2021
Schaal:	1:1000	Wijz. datum: 00.00.0000
Formaat:	A3	FKL.N.SIT1
Tekenaar:	JV	